


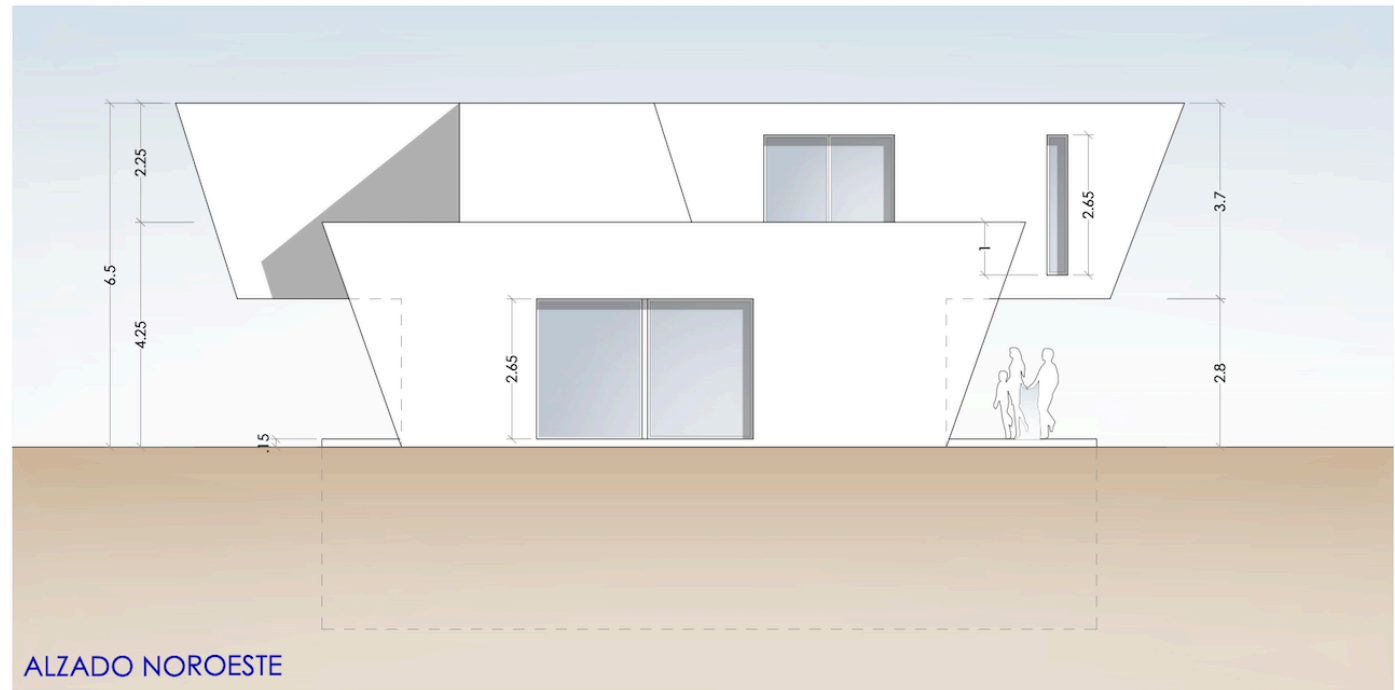


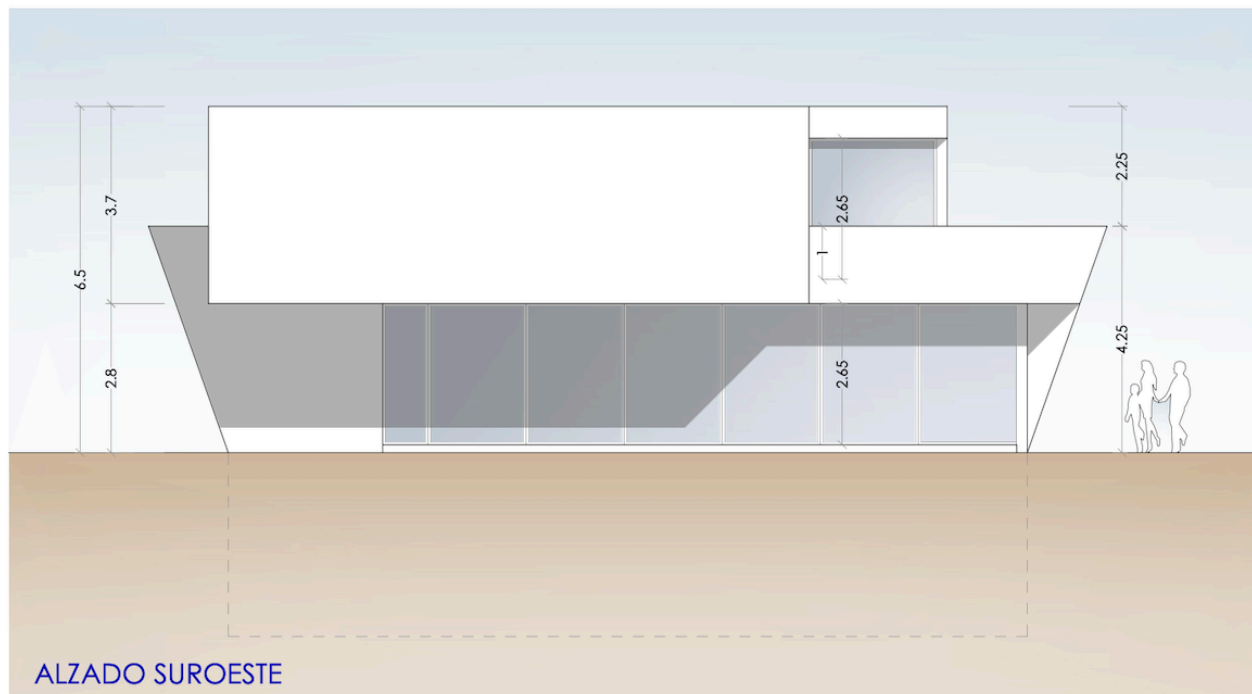

PROMOTOR: JULIO JOSE VIZOSO MANSO SOFÍA VÁZQUEZ GONZÁLEZ		PROYECTO BÁSICO DE UNA VIVIENDA UNIFAMILIAR Y PISCINA	
SITUACION: LG. VINCULEIRO FERROL A CORUÑA		TITULO PLANO: ALZADOS II ALZADOS NOROESTE Y NORESTE	
ARQUITECTO: FERNANDO LOSADA LISTE		FECHA: MARZO 2022	ESCALA: 1:100
CLAVE: BÁSICO ALUPLAJES. MARZO22			Nº PLANO: A-06

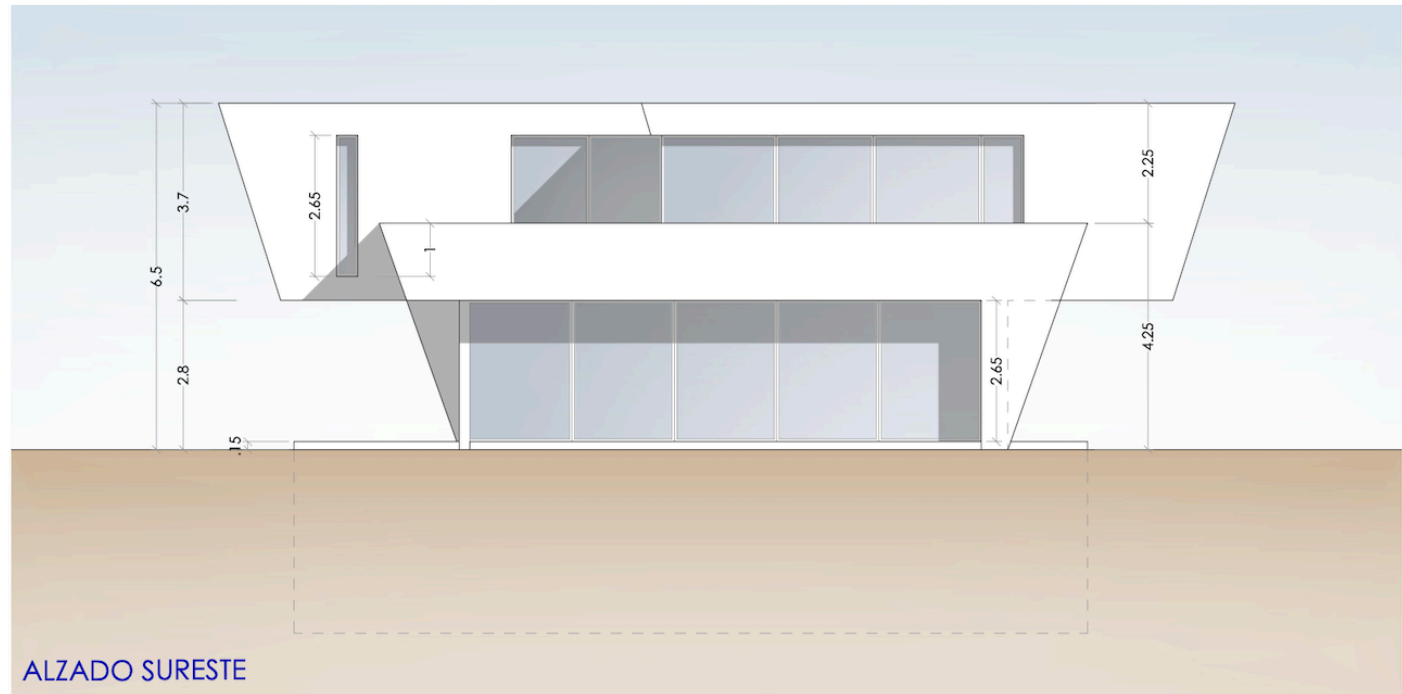

PROMOTOR: JULIO JOSE VIZOSO MANSO SOFÍA VÁZQUEZ GONZÁLEZ		PROYECTO BÁSICO DE UNA VIVIENDA UNIFAMILIAR Y PISCINA	
SITUACION: LG. VINCULEIRO FERROL A CORUÑA		TITULO PLANO: ALZADOS I ALZADOS SURESTE Y SUROESTE	
ARQUITECTO: FERNANDO LOSADA LISTE		FECHA: MARZO 2022	ESCALA: 1:100
CLAVE: BÁSICO ALUPLAJES. MARZO22		Nº PLANO: A-05	

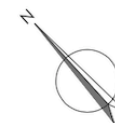

PLANTA BAJA



CUADRO DE SUPERFICIES



SUPERFICIE UTIL (M2)					
	VIVIENDA	PORCHE	TERRAZA	GARAJE	TOTAL
PLANTA SÓTANO	101.25	00.00	00.00	61.96	163.21
PLANTA BAJA	132.70	40.47	00.00	00.00	173.17
PLANTA PRIMERA	133.49	00.00	73.07	00.00	206.56
TOTAL SUPERFICIE UTIL	542.94				

SUPERFICIE CONSTRUIDA (M2)					
	VIVIENDA	PORCHE	TERRAZA	GARAJE	TOTAL
PLANTA SÓTANO	120.93	00.00	00.00	67.22	188.15
PLANTA BAJA	154.50	40.47	00.00	00.00	194.97
PLANTA PRIMERA	169.54	00.00	98.47	00.00	268.01
TOTAL SUPERFICIE CONTRUIDA	651.13				

SUP. COMPUTABLE EDIFICABILIDAD

SUPERFICIE COMPUTABLE (M2)					
	VIVIENDA	PORCHE	TERRAZA	GARAJE	TOTAL
PLANTA SÓTANO	00.00	00.00	00.00	00.00	00.00
PLANTA BAJA	154.50	40.47	00.00	00.00	194.97
PLANTA PRIMERA	169.54	00.00	00.00	00.00	169.54
TOTAL SUPERFICIE COMPUTABLE	364.51				

TOTAL SUPERFICIE COMPUTABLE OCUPACION: 293.15

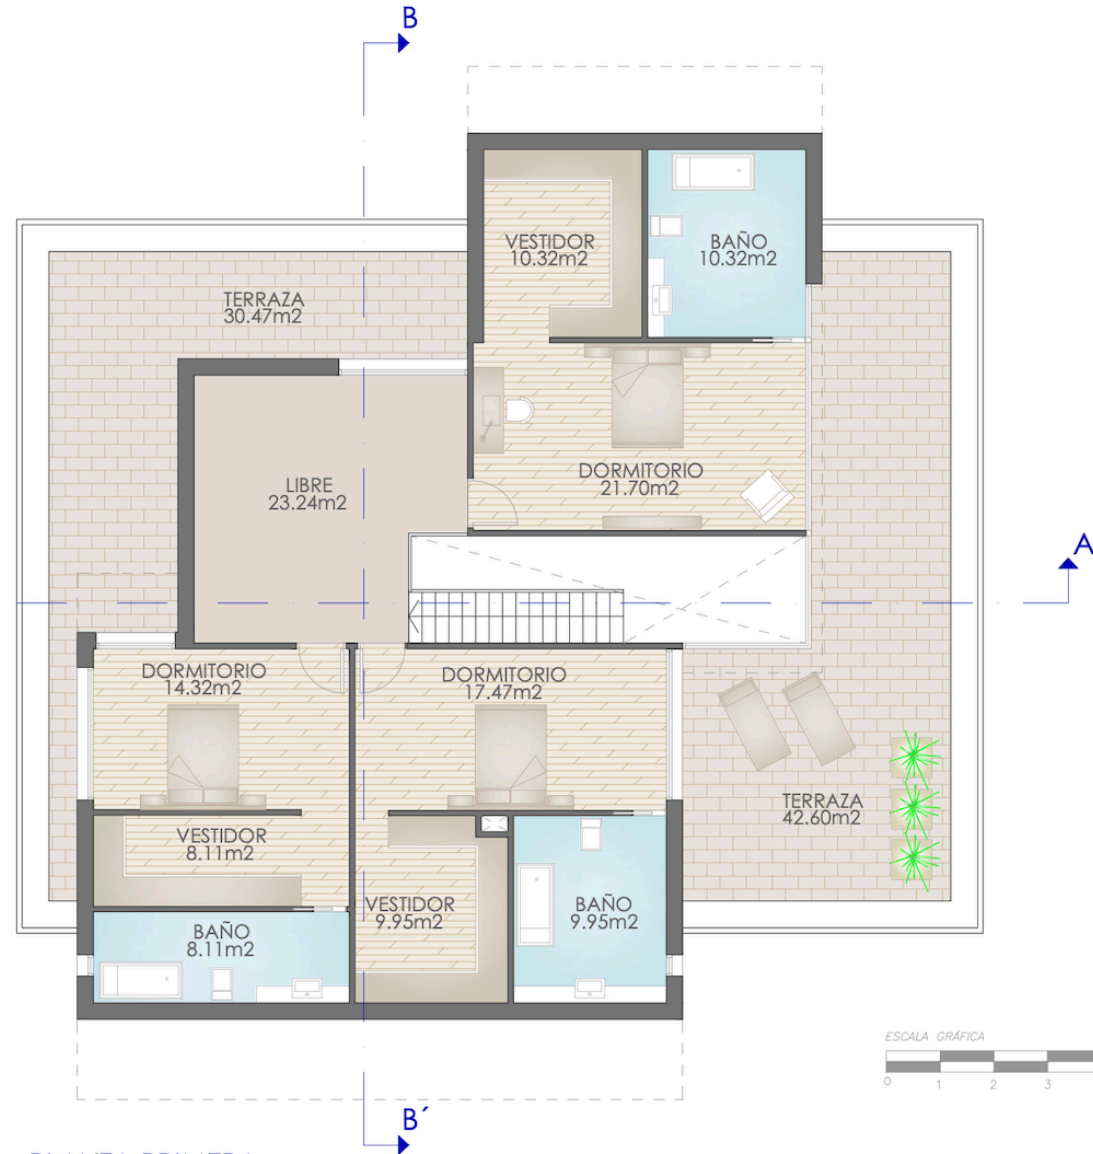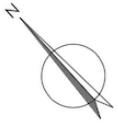

PLANTA PRIMERA

CUADRO DE SUPERFICIES

SUPERFICIE UTIL (M2)					
	VIVIENDA	PORCHE	TERRAZA	GARAJE	TOTAL
PLANTA SÓTANO	101.25	00.00	00.00	61.96	163.21
PLANTA BAJA	132.70	40.47	00.00	00.00	173.17
PLANTA PRIMERA	133.49	00.00	73.07	00.00	206.56
TOTAL SUPERFICIE UTIL					542.94

SUPERFICIE CONSTRUIDA (M2)					
	VIVIENDA	PORCHE	TERRAZA	GARAJE	TOTAL
PLANTA SÓTANO	120.93	00.00	00.00	67.22	188.15
PLANTA BAJA	154.50	40.47	00.00	00.00	194.97
PLANTA PRIMERA	169.54	00.00	98.47	00.00	268.01
TOTAL SUPERFICIE CONTRUIDA					651.13

SUP. COMPUTABLE EDIFICABILIDAD

SUPERFICIE COMPUTABLE (M2)					
	VIVIENDA	PORCHE	TERRAZA	GARAJE	TOTAL
PLANTA SÓTANO	00.00	00.00	00.00	00.00	00.00
PLANTA BAJA	154.50	40.47	00.00	00.00	194.97
PLANTA PRIMERA	169.54	00.00	00.00	00.00	169.54
TOTAL SUPERFICIE COMPUTABLE					364.51

TOTAL SUPERFICIE COMPUTABLE OCUPACION: 293.15



CUADRO DE SUPERFICIES

SUPERFICIE UTIL (M2)					
	VIVIENDA	PORCHE	TERRAZA	GARAJE	TOTAL
PLANTA SÓTANO	101.25	00.00	00.00	61.96	163.21
PLANTA BAJA	132.70	40.47	00.00	00.00	173.17
PLANTA PRIMERA	133.49	00.00	73.07	00.00	206.56
TOTAL SUPERFICIE UTIL					542.94

SUPERFICIE CONSTRUIDA (M2)					
	VIVIENDA	PORCHE	TERRAZA	GARAJE	TOTAL
PLANTA SÓTANO	120.93	00.00	00.00	67.22	188.15
PLANTA BAJA	154.50	40.47	00.00	00.00	194.97
PLANTA PRIMERA	169.54	00.00	98.47	00.00	268.01
TOTAL SUPERFICIE CONTRUIDA					651.13

SUP. COMPUTABLE EDIFICABILIDAD

SUPERFICIE COMPUTABLE (M2)					
	VIVIENDA	PORCHE	TERRAZA	GARAJE	TOTAL
PLANTA SÓTANO	00.00	00.00	00.00	00.00	00.00
PLANTA BAJA	154.50	40.47	00.00	00.00	194.97
PLANTA PRIMERA	169.54	00.00	00.00	00.00	169.54
TOTAL SUPERFICIE COMPUTABLE					364.51

TOTAL SUPERFICIE COMPUTABLE OCUPACION: 293.15

ESCALA GRÁFICA



