

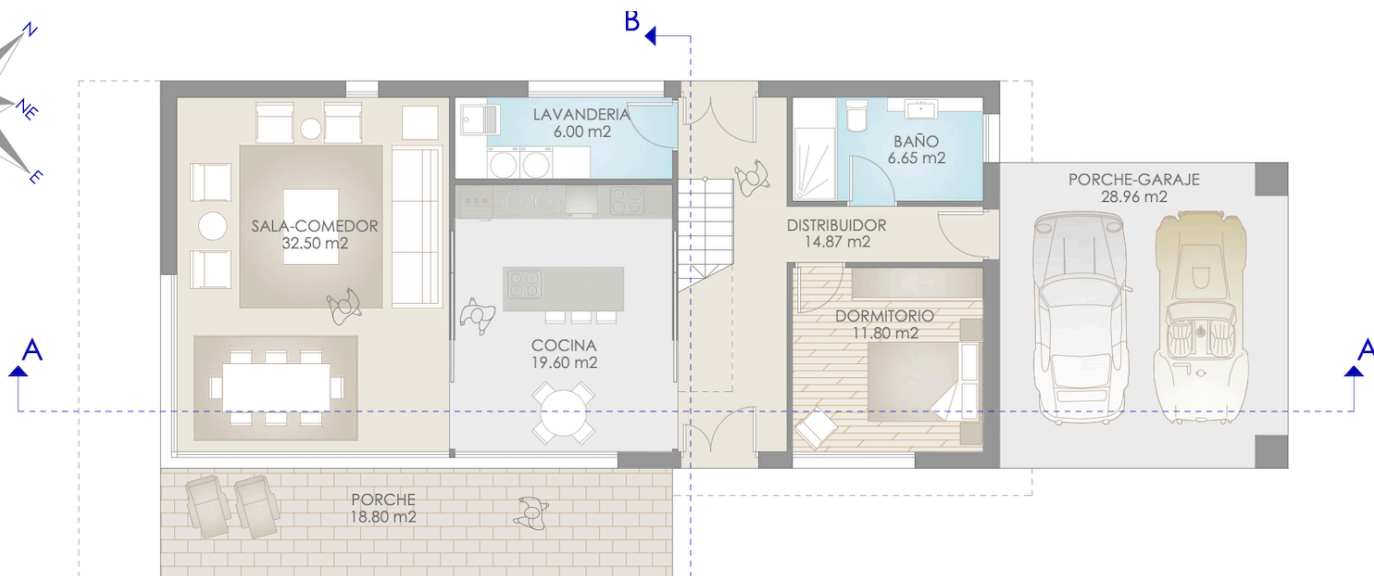
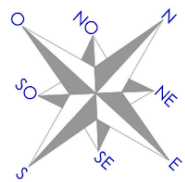


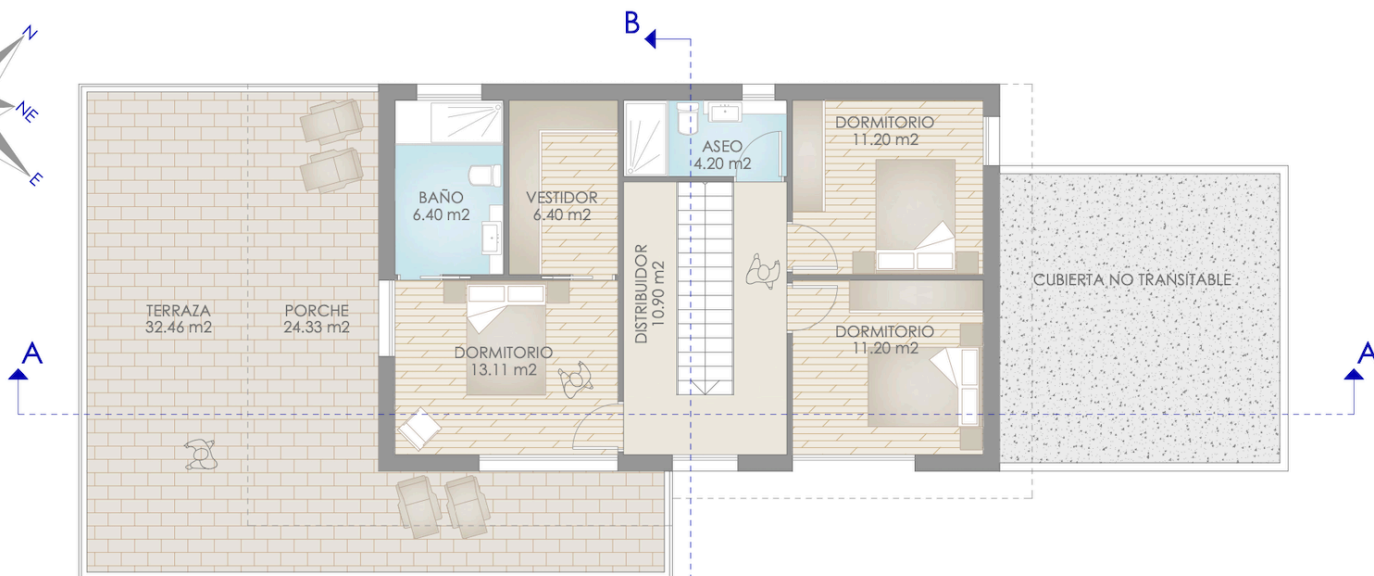

PLANTA BAJA

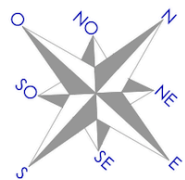

PLANTA PRIMERA

CUADRO DE SUPERFICIES



SUPERFICIE UTIL (m2)				
	VIVIENDA	TERRAZA	PORCHE	TOTAL
PL. BAJA	91.42	00.00	47.46	139.18
PL. PRIMERA	63.41	32.46	24.33	120.20
TOTAL SUPERFICIE UTIL				259.38



SUPERFICIE CONSTRUIDA (m2)				
	VIVIENDA	TERRAZA	PORCHE	TOTAL
PL. BAJA	109.34	00.00	48.48	157.82
PL. PRIMERA	80.94	36.01	24.84	141.79
TOTAL SUPERFICIE CONTRUIDA				299.61



SUP. COMPUTABLE EDIFICABILIDAD

SUPERFICIE COMPUTABLE (m2)				
	VIVIENDA	TERRAZA	PORCHE	TOTAL
PL. BAJA	109.34	00.00	48.48	157.82
PL. PRIMERA	80.94	00.00	24.84	105.78
TOTAL SUPERFICIE COMPUTABLE				263.60

SUPERFICIE COMPUTABLE EDIFICACION: 175.67m2

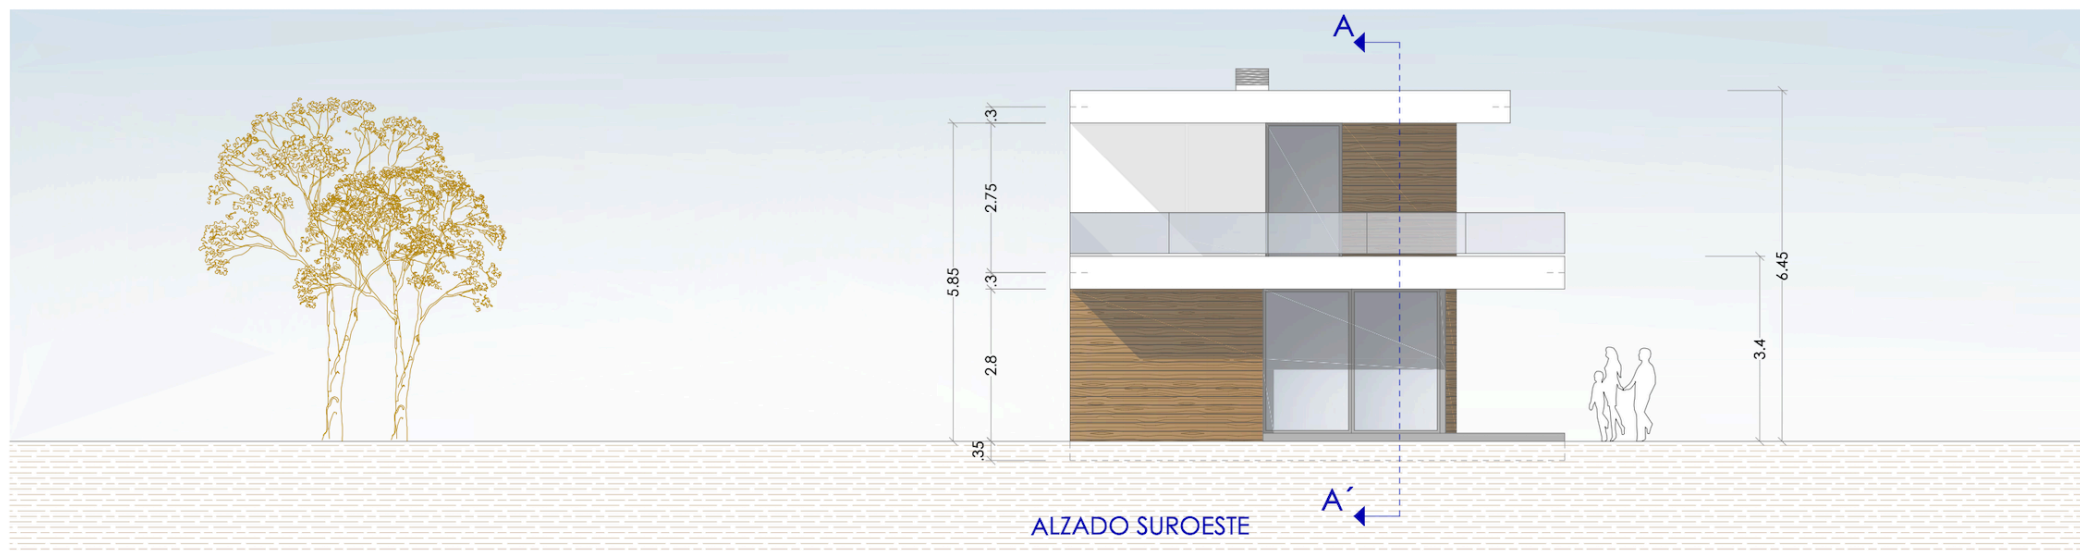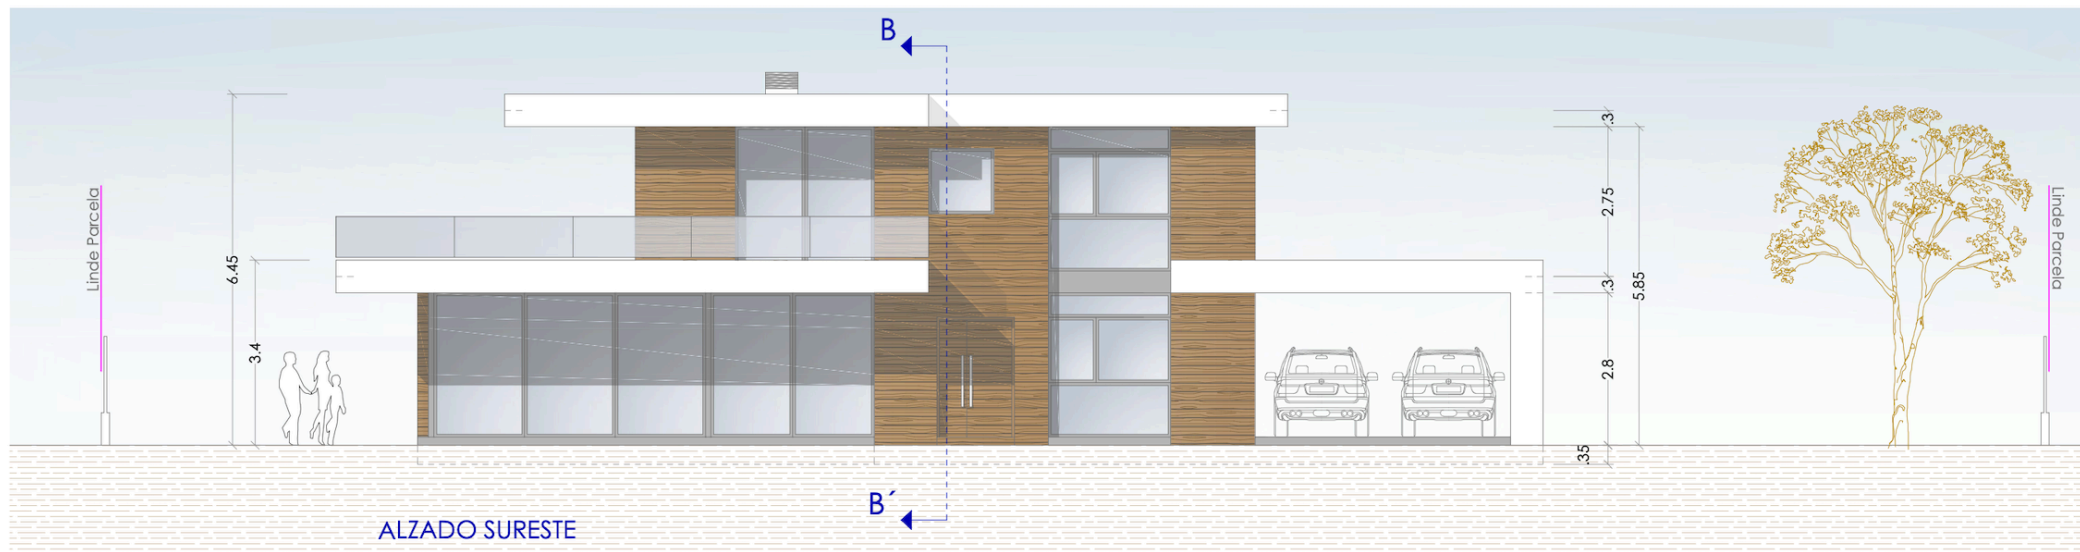

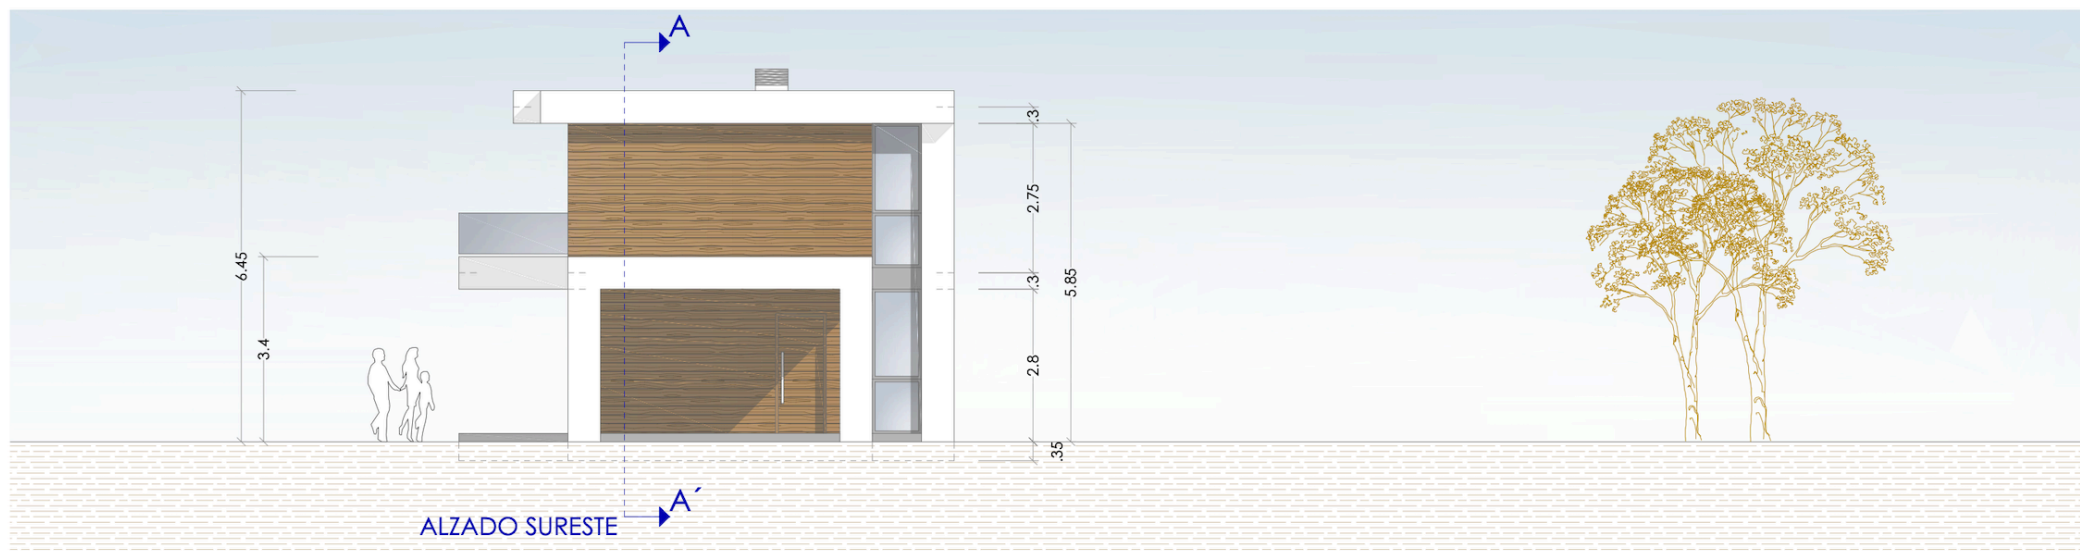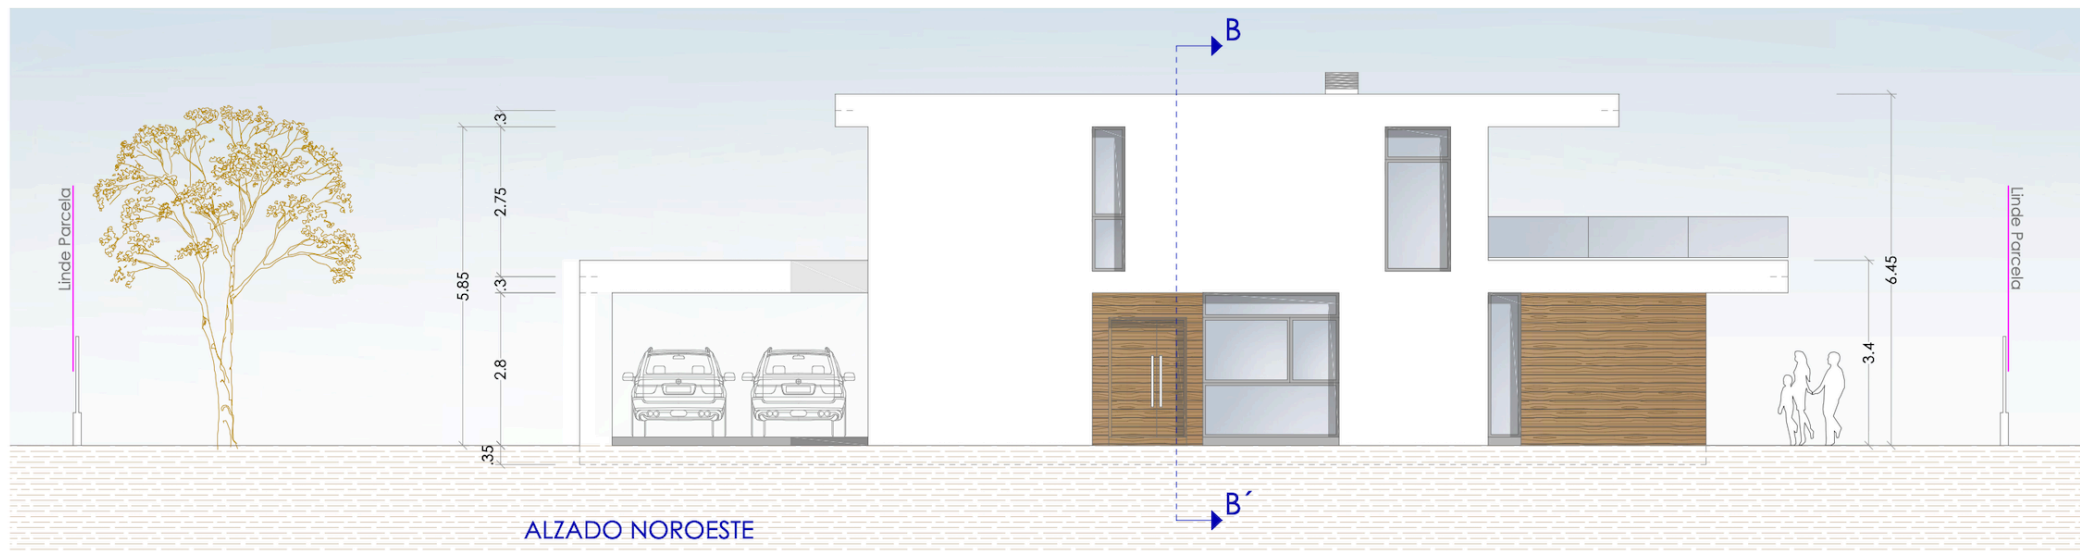

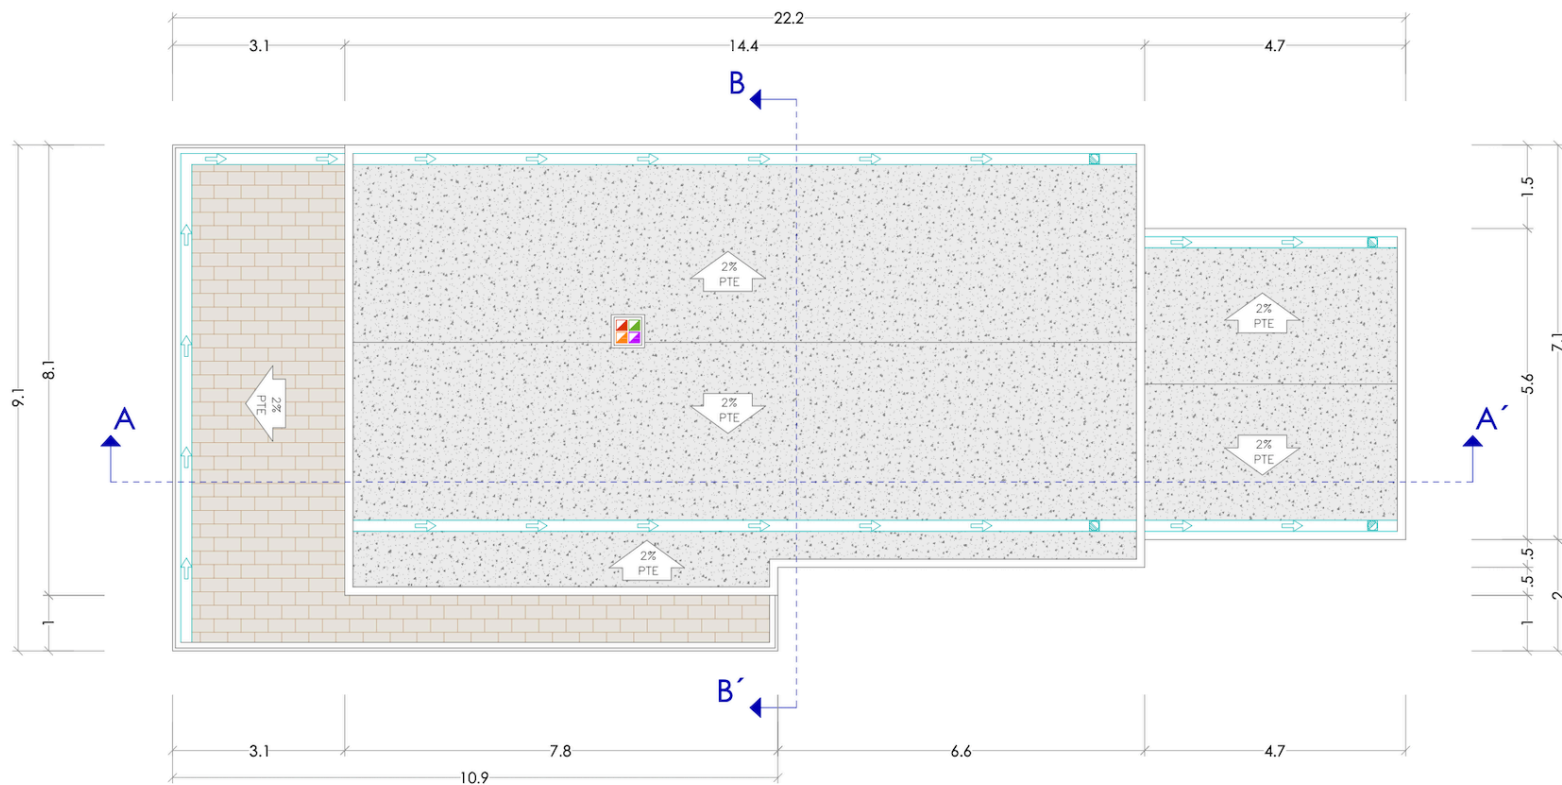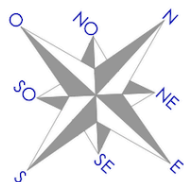

PLANTA DE CUBIERTAS

